



C/ REPLACETA

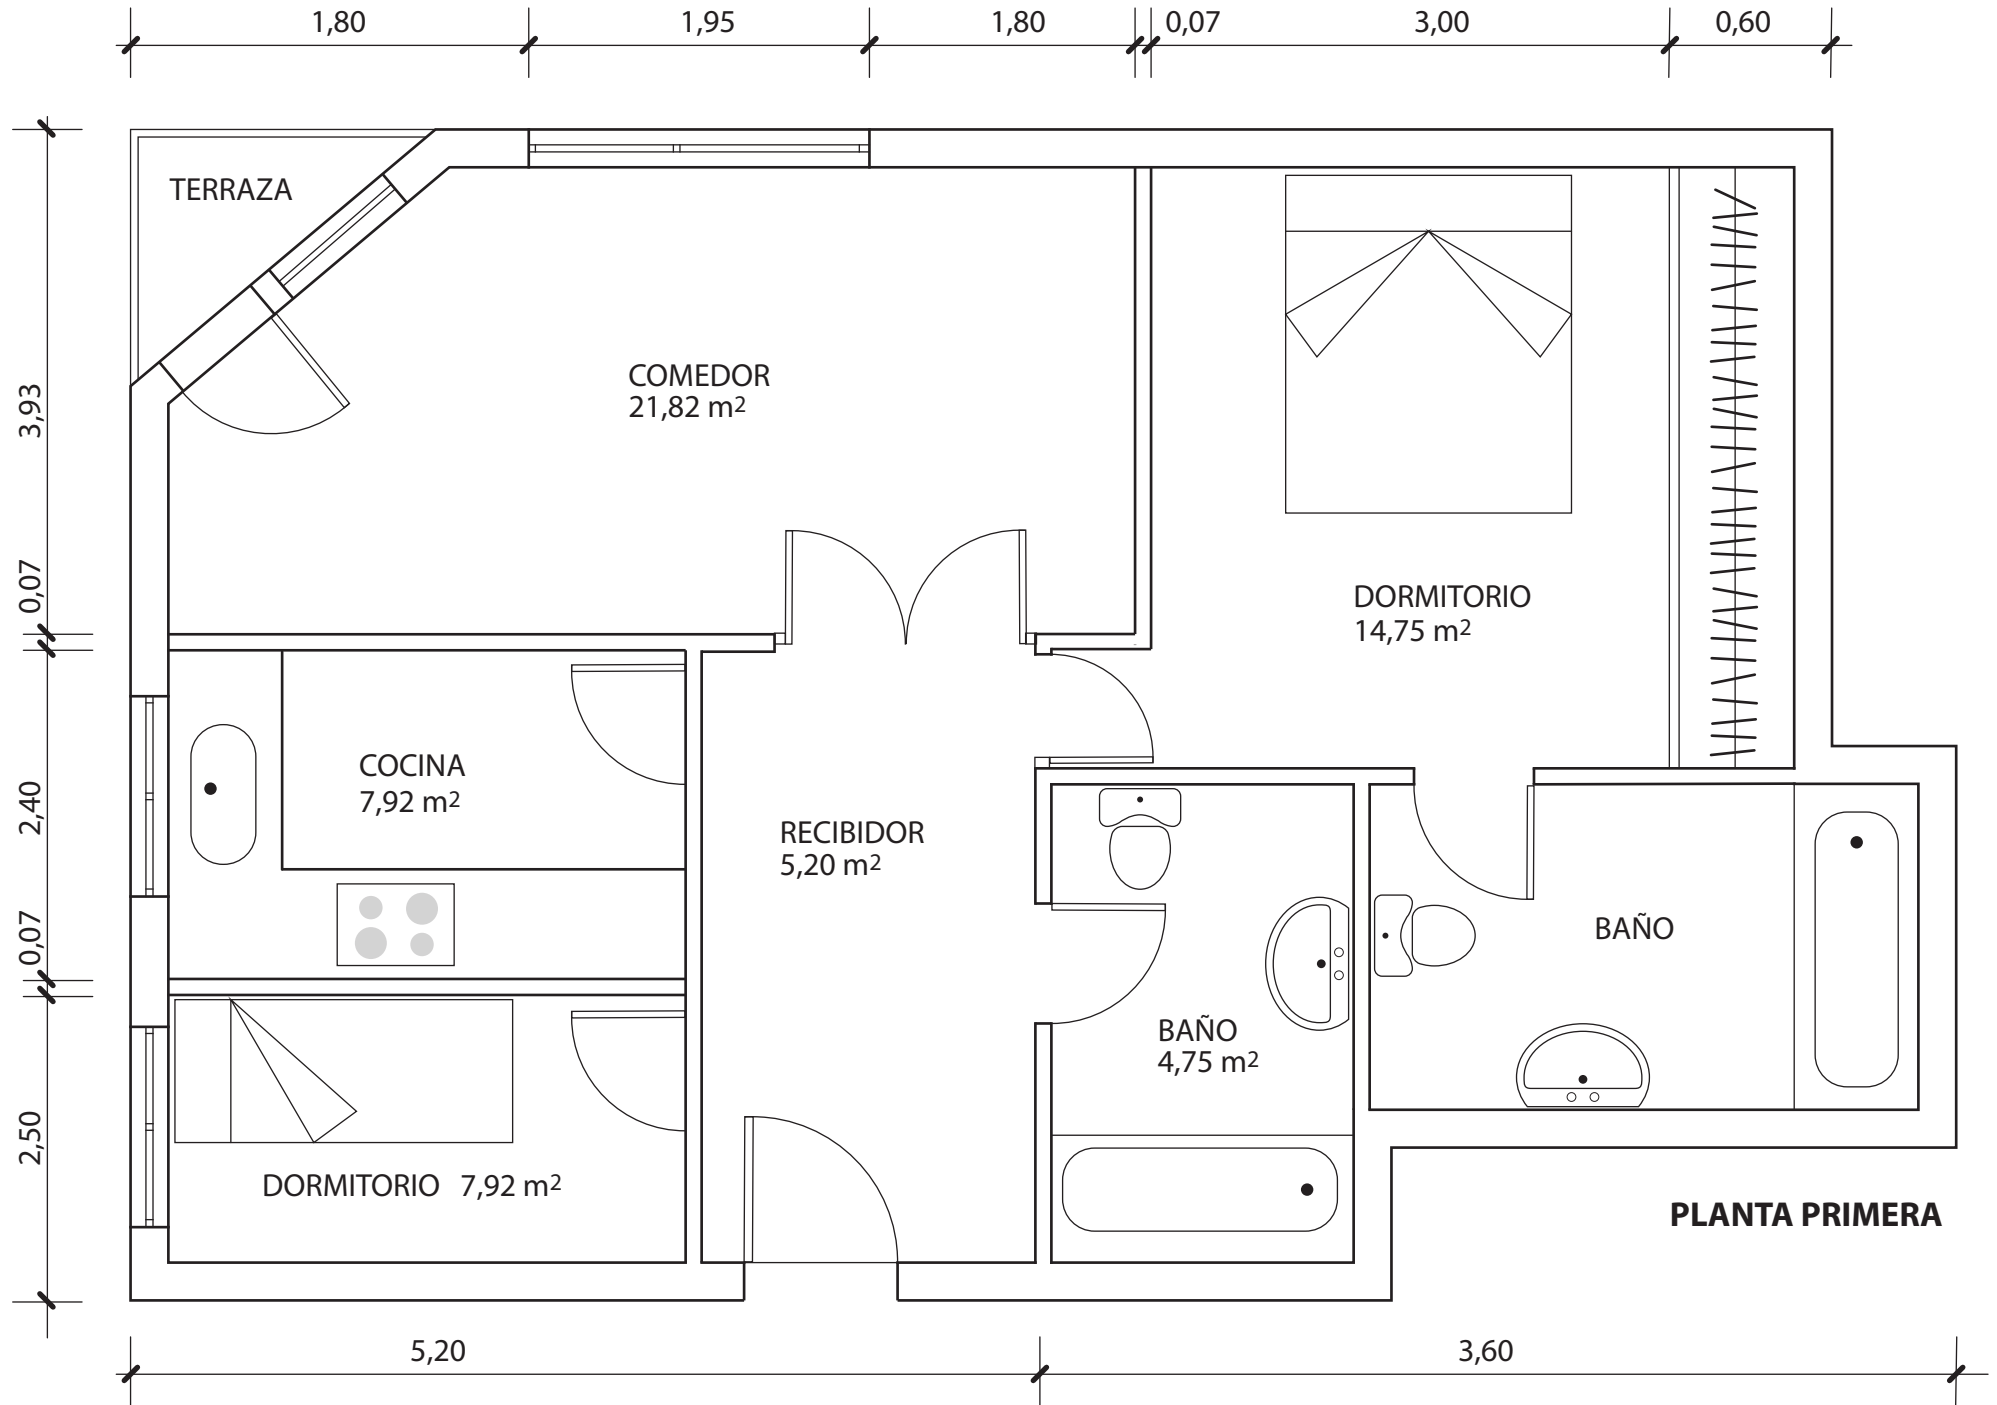

PLANTA PRIMERA

C/ REPLACETA

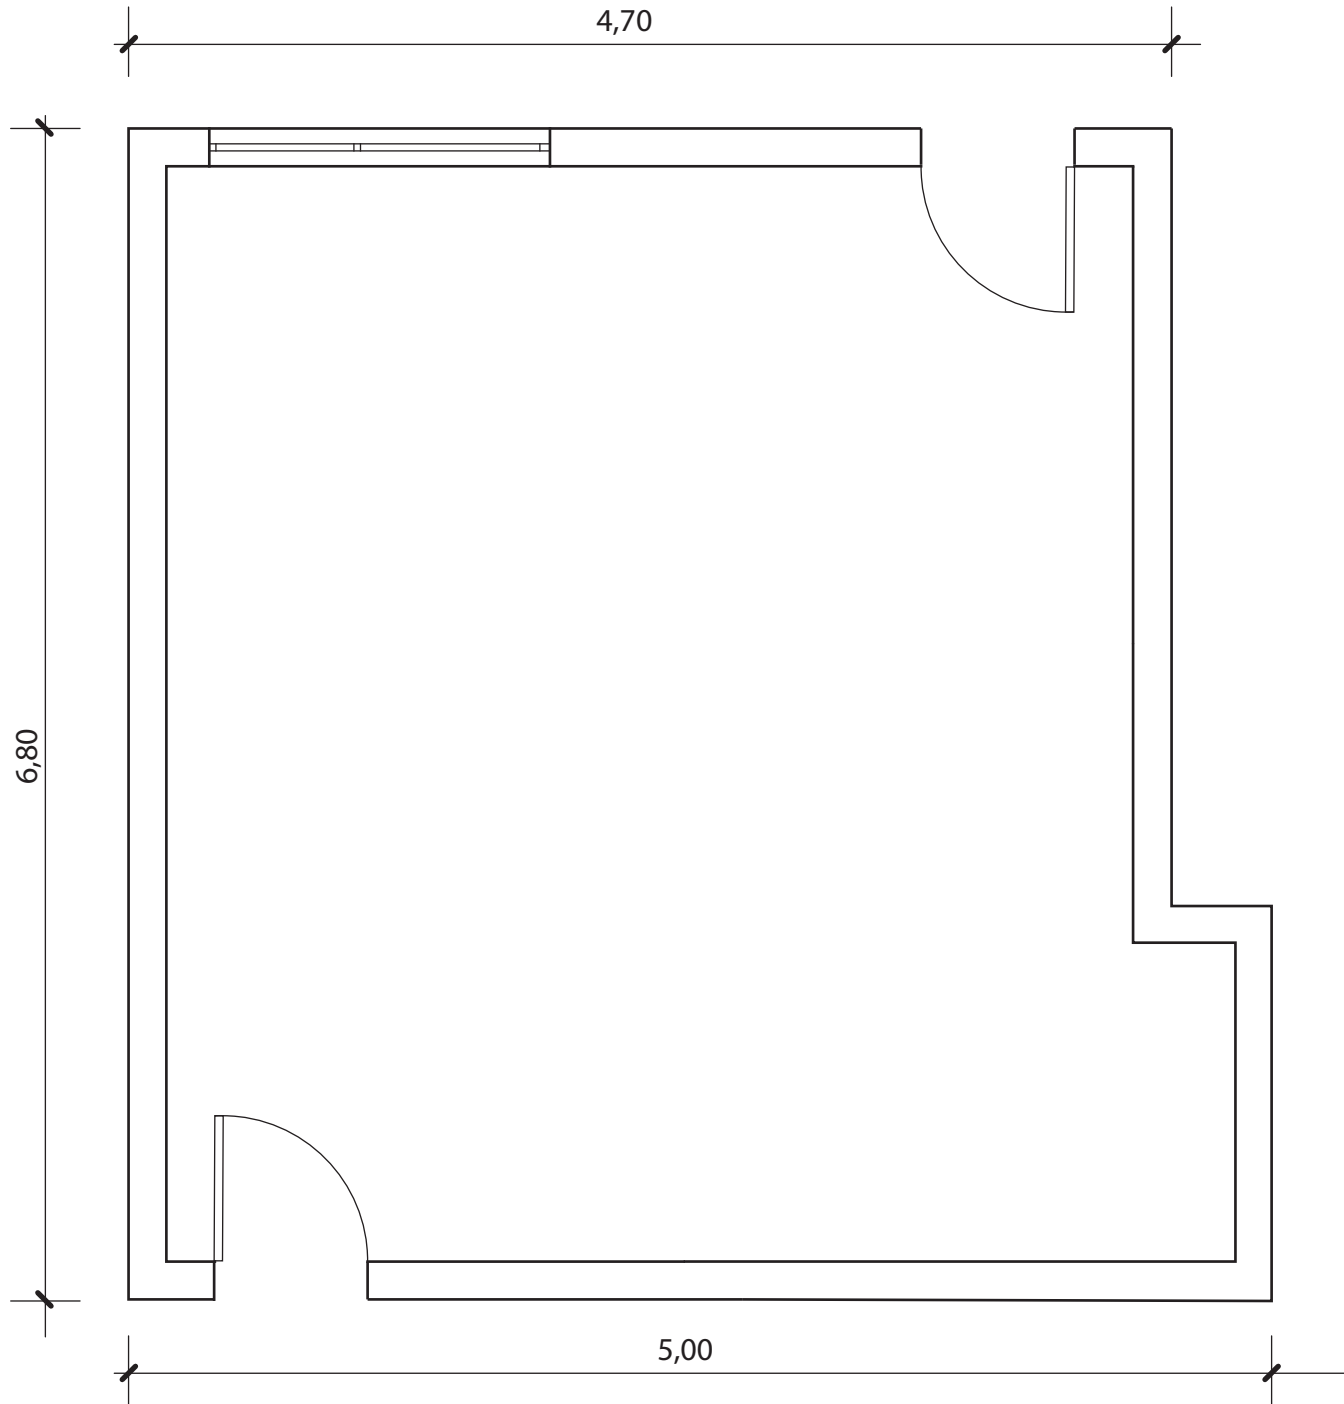

PLANTA BAJA